


Схема расположения земельных участков

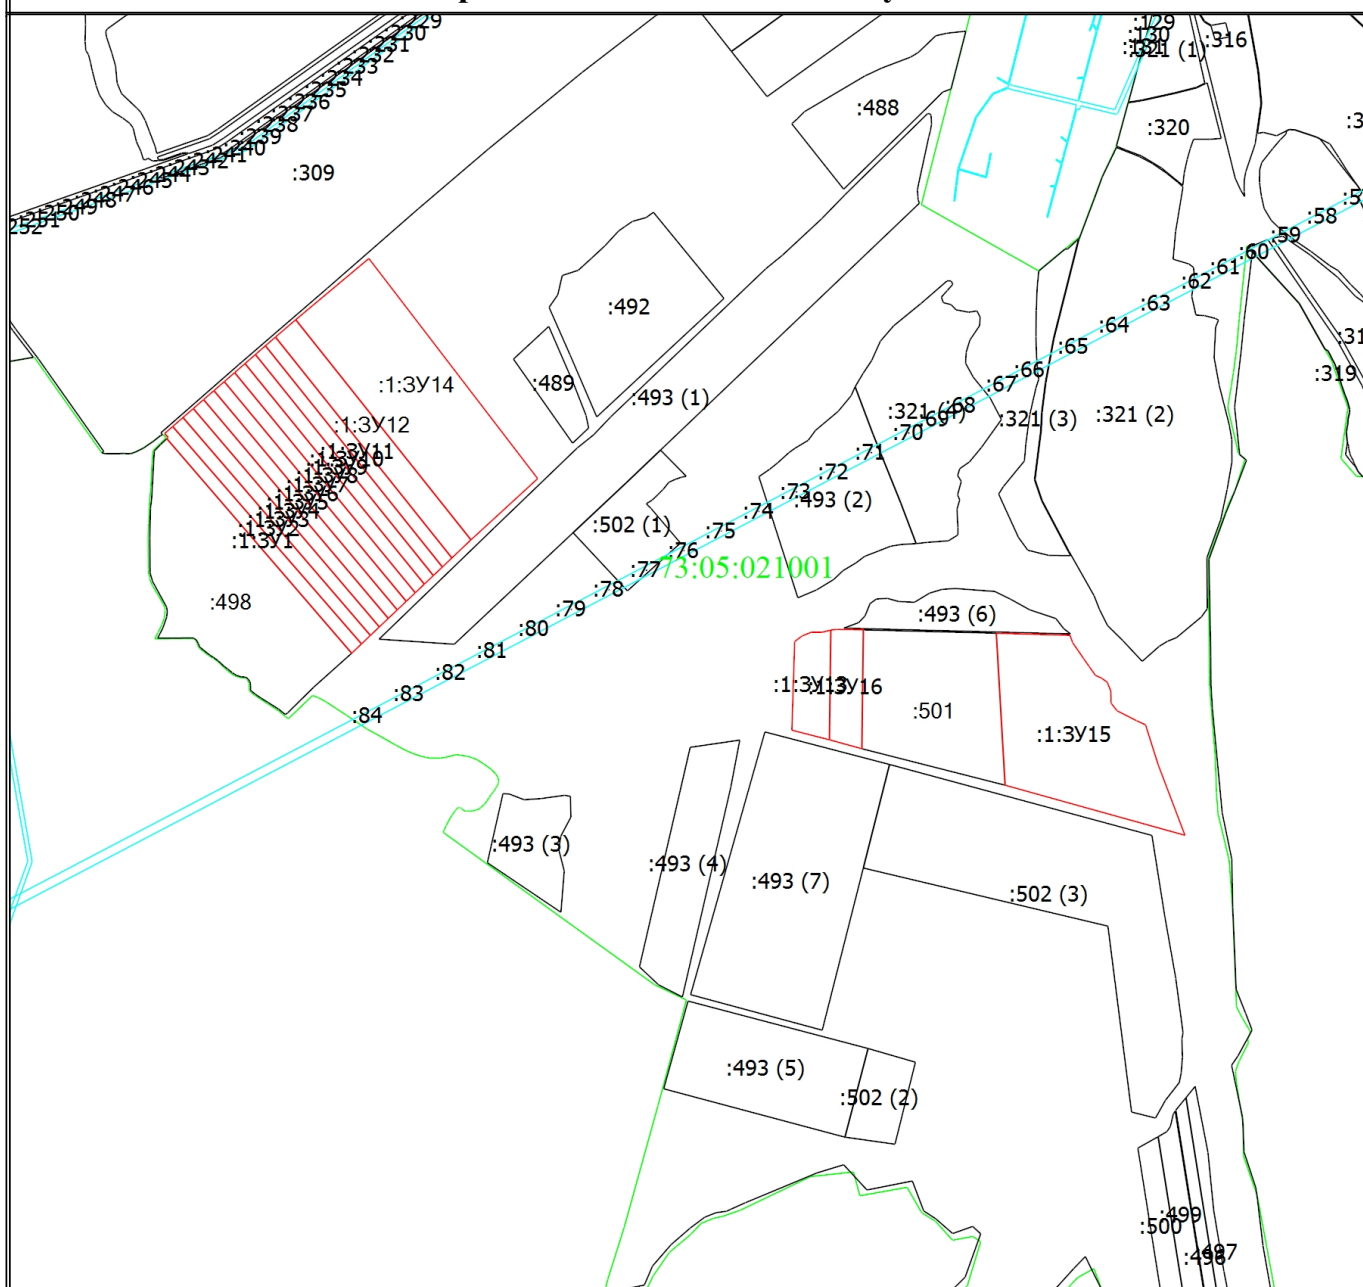

Масштаб 1:37600

Условные обозначения

- - Вновь образованная часть границы, сведения о которой достаточны для определения ее местоположения
- :100 - Кадастровый номер земельного участка
- :498 - Исходный земельный участок
- :1:3Y1 - Образующий земельный участок
- :348 - Кадастровый номер здания
- :321 (1) - Обозначение контура земельного участка
- - Существующая часть границы, имеющиеся в ЕГРН сведения о которой достаточны для определения ее местоположения
- - Граница кадастрового квартала
- - Граница зоны с особыми условиями
- 73:05:021001 - Номер кадастрового квартала