


# МЕЖЕВОЙ ПЛАН

## Чертёж земельных участков и их частей

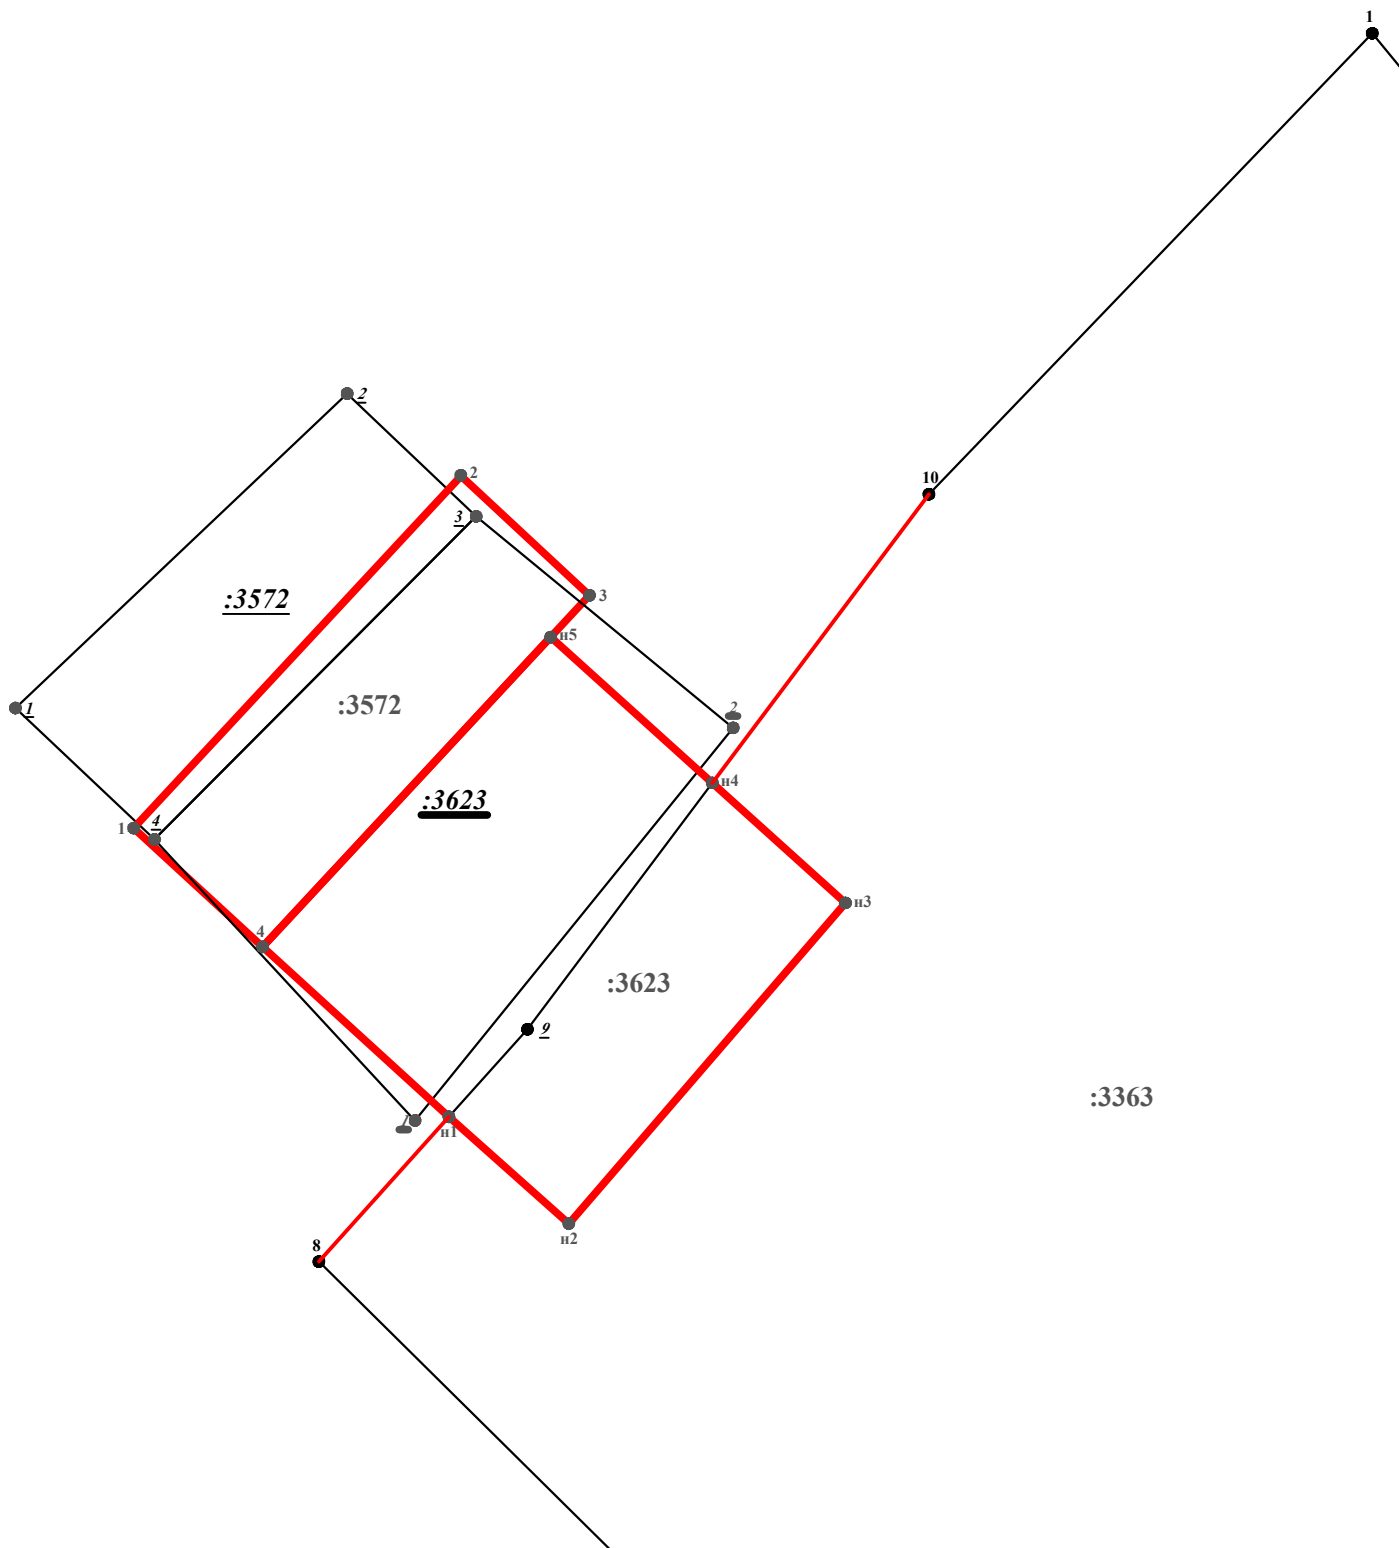

Условные обозначения:

Масштаб 1:500

- - вновь образованный участок границы имеющиеся сведения о котором недостаточны для определения его прохождения на местности.
- 2 - обозначение характерной точки границы земельного участка, прекращающая своё существование.
- - граница земельного участка, включенная в ГКН декларативно
- - граница земельного участка, установленная при проведении кадастровых работ
- n1 - обозначение характерной точки границы земельного участка, полученной при проведении кадастровых работ
- 1 - обозначение характерной точки границы исходного земельного участка, определенной на местности.
- :3572 - кадастровый номер исходного земельного участка
- :3У1 - обозначение образуемого земельного участка